



PLANTA PRIMERA

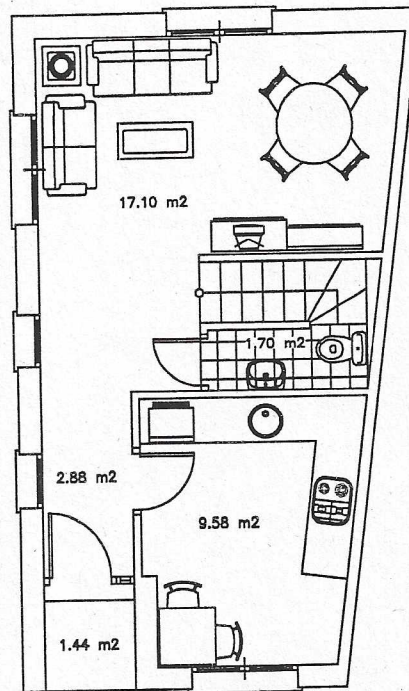

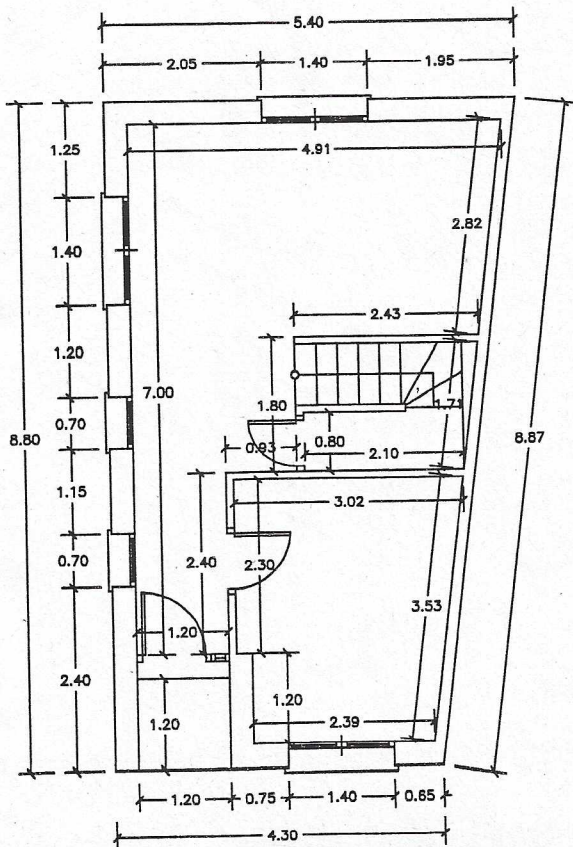

PLANTA BAJA



PLANTA BAJA

SUPERFICIE m ²	UTIL	CONSTRUIDA
PLANTA		
-BAJOCUBIERTA	27,98	32,65
PRIMERA	34,87	42,68
BAJA	32,70	42,68
TOTAL	95,55	118,01

ESCALA X100

PROYECTO: BASICO Y DE EJECUCION DE AMPLIACION Y REFORMA DE VIVIENDA UNIFAMILIAR ADOSADA La Ferlera, 4 - Pola de Siero (Siero)		EL ARQUITECTO: 
PLANO: COTAS - SUPERFICIES AMUEBLAMIENTO		
FECHA: JUNIO 2007	ESCALA: 1/50	HOJA: 3
LA PROPIEDAD: 		ESTUDIO: Alcalde Parrondo n° 16, 1ª A 33510 Pola de Siero Tfn: 985724446
JOSE MONTES FERNANDEZ - ARQUITECTO		